


Dúbravka - Na Lúke (dom A)

FINEP SK a.s., Trnavská cesta 6/A, 821 08 Bratislava


Tel.: +421 902 207 207, info@finep.sk, www.finep.sk

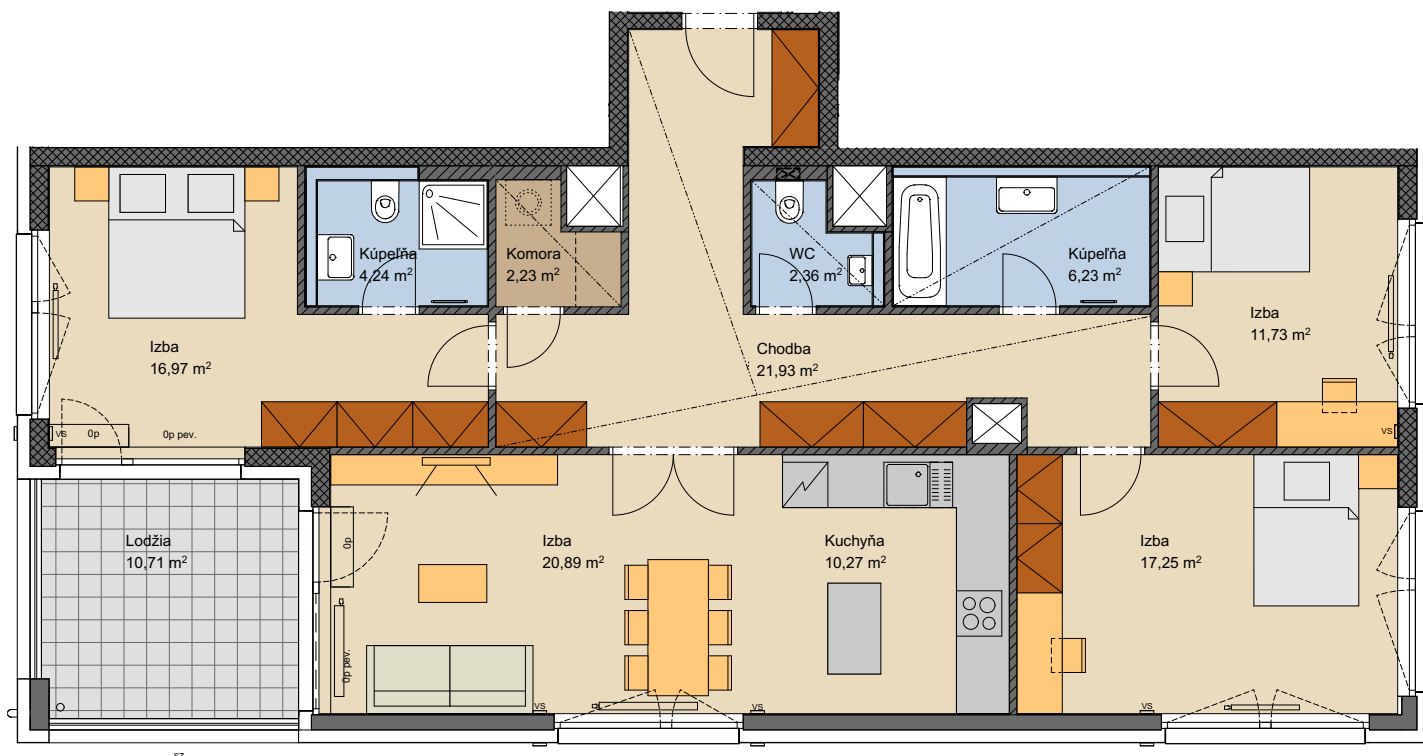

0 5m 1:100



Vybavenie nábytkom, vrátane kuchynskej linky, elektropotrebičov a bytových doplnkov nie je súčasťou štandardného vybavenia.
 - - - - - konštrukcie nad rovinou rezu (v byte = znížený pohľad) meranie
 - - - - - nie je súčasťou štandardného vybavenia
 Op - minimálny parapet, pev - pevné zasklenie
 VS - vetracia štrbina, KZ - kovové zábradlie, SZ - sklenené zábradlie

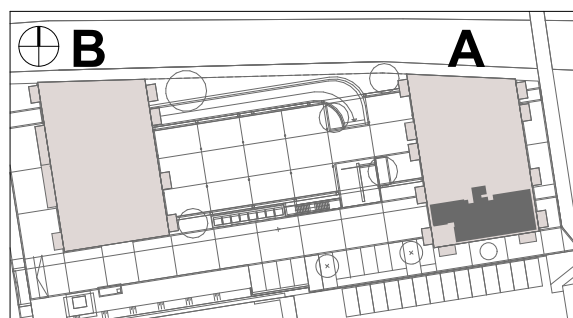

podlažie:	7.NP
objekt:	A
orientácia:	Z, J, V
typ jednotky:	4 IZB
plocha jednotky:	114,28 m ²
balkón:	0,00 m ²
lodžia:	10,71 m ²
terasa:	0,00 m ²

typ jednotky:	4 IZB
číslo jednotky:	
	0707.A