


# Dúbravka - Na Lúke (dom B)

FINEP SK a.s., Trnavská cesta 6/A, 821 08 Bratislava


Tel.: +421 902 207 207, info@finep.sk, www.finep.sk

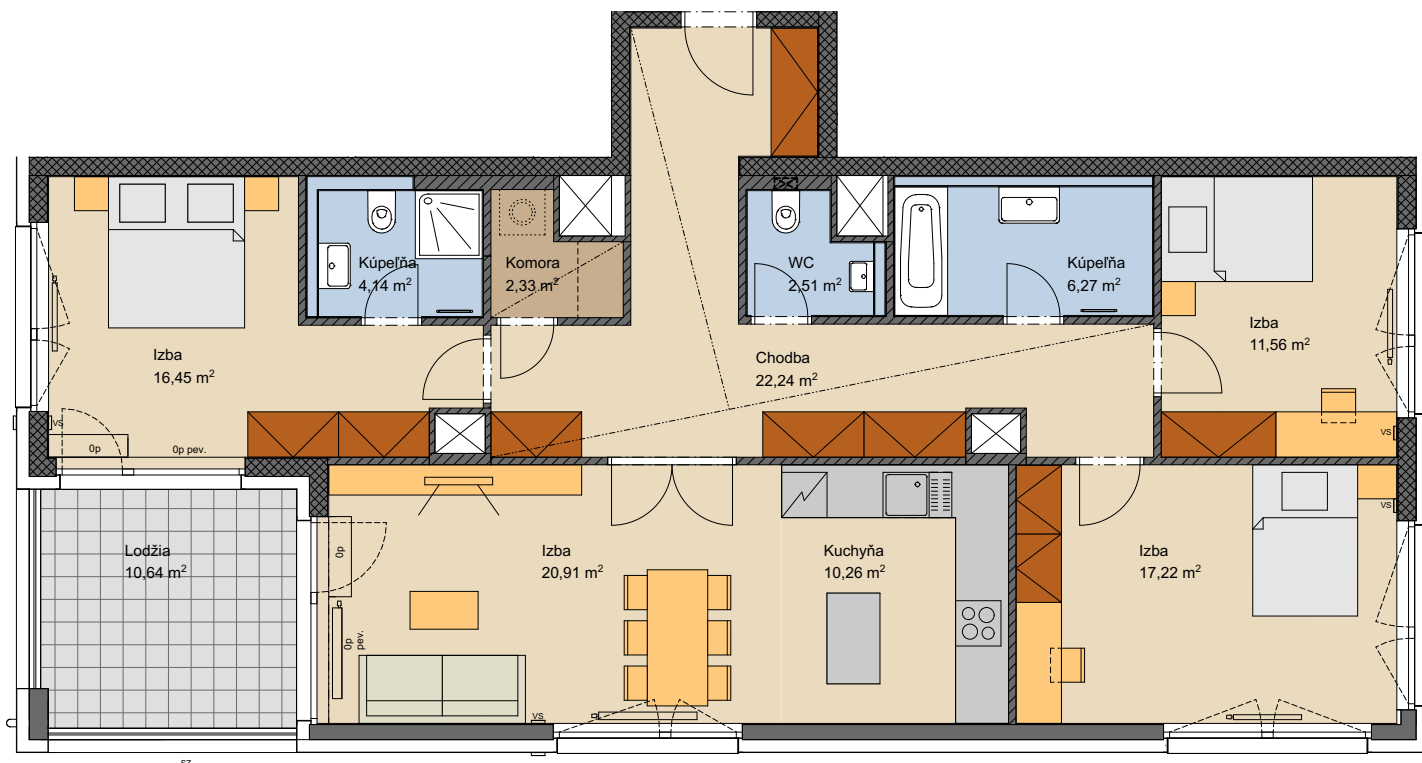

0 5m 1:100



Vybavenie nábytkom, vrátane kuchynskej linky, elektropotrebičov a bytových doplnkov nie je súčasťou štandardného vybavenia.  
 - - - - - konštrukcie nad rovinou rezu (v byte = znížený podhlád) meranie  
 ..... nie je súčasťou štandardného vybavenia  
 Op - minimálny parapet, pev - pevné zasklenie  
 VS - vetracia štrbina, KZ - kovové zábradlie, SZ - sklenené zábradlie

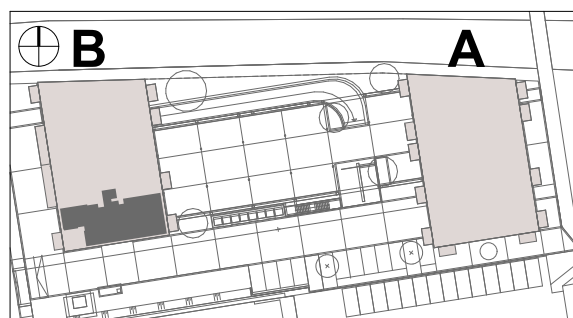

podlažie:	7.NP
objekt:	B
orientácia:	V, Z, J
typ jednotky:	4 IZB
plocha jednotky:	114,07 m <sup>2</sup>
balkón:	0,00 m <sup>2</sup>
lodžia:	10,64 m <sup>2</sup>
terasa:	0,00 m <sup>2</sup>

typ jednotky:	<b>4 IZB</b>
číslo jednotky:	
<b>0713.B</b>	