
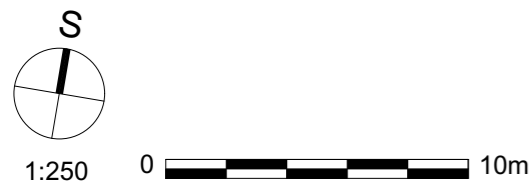



**dom B**

**dom A**

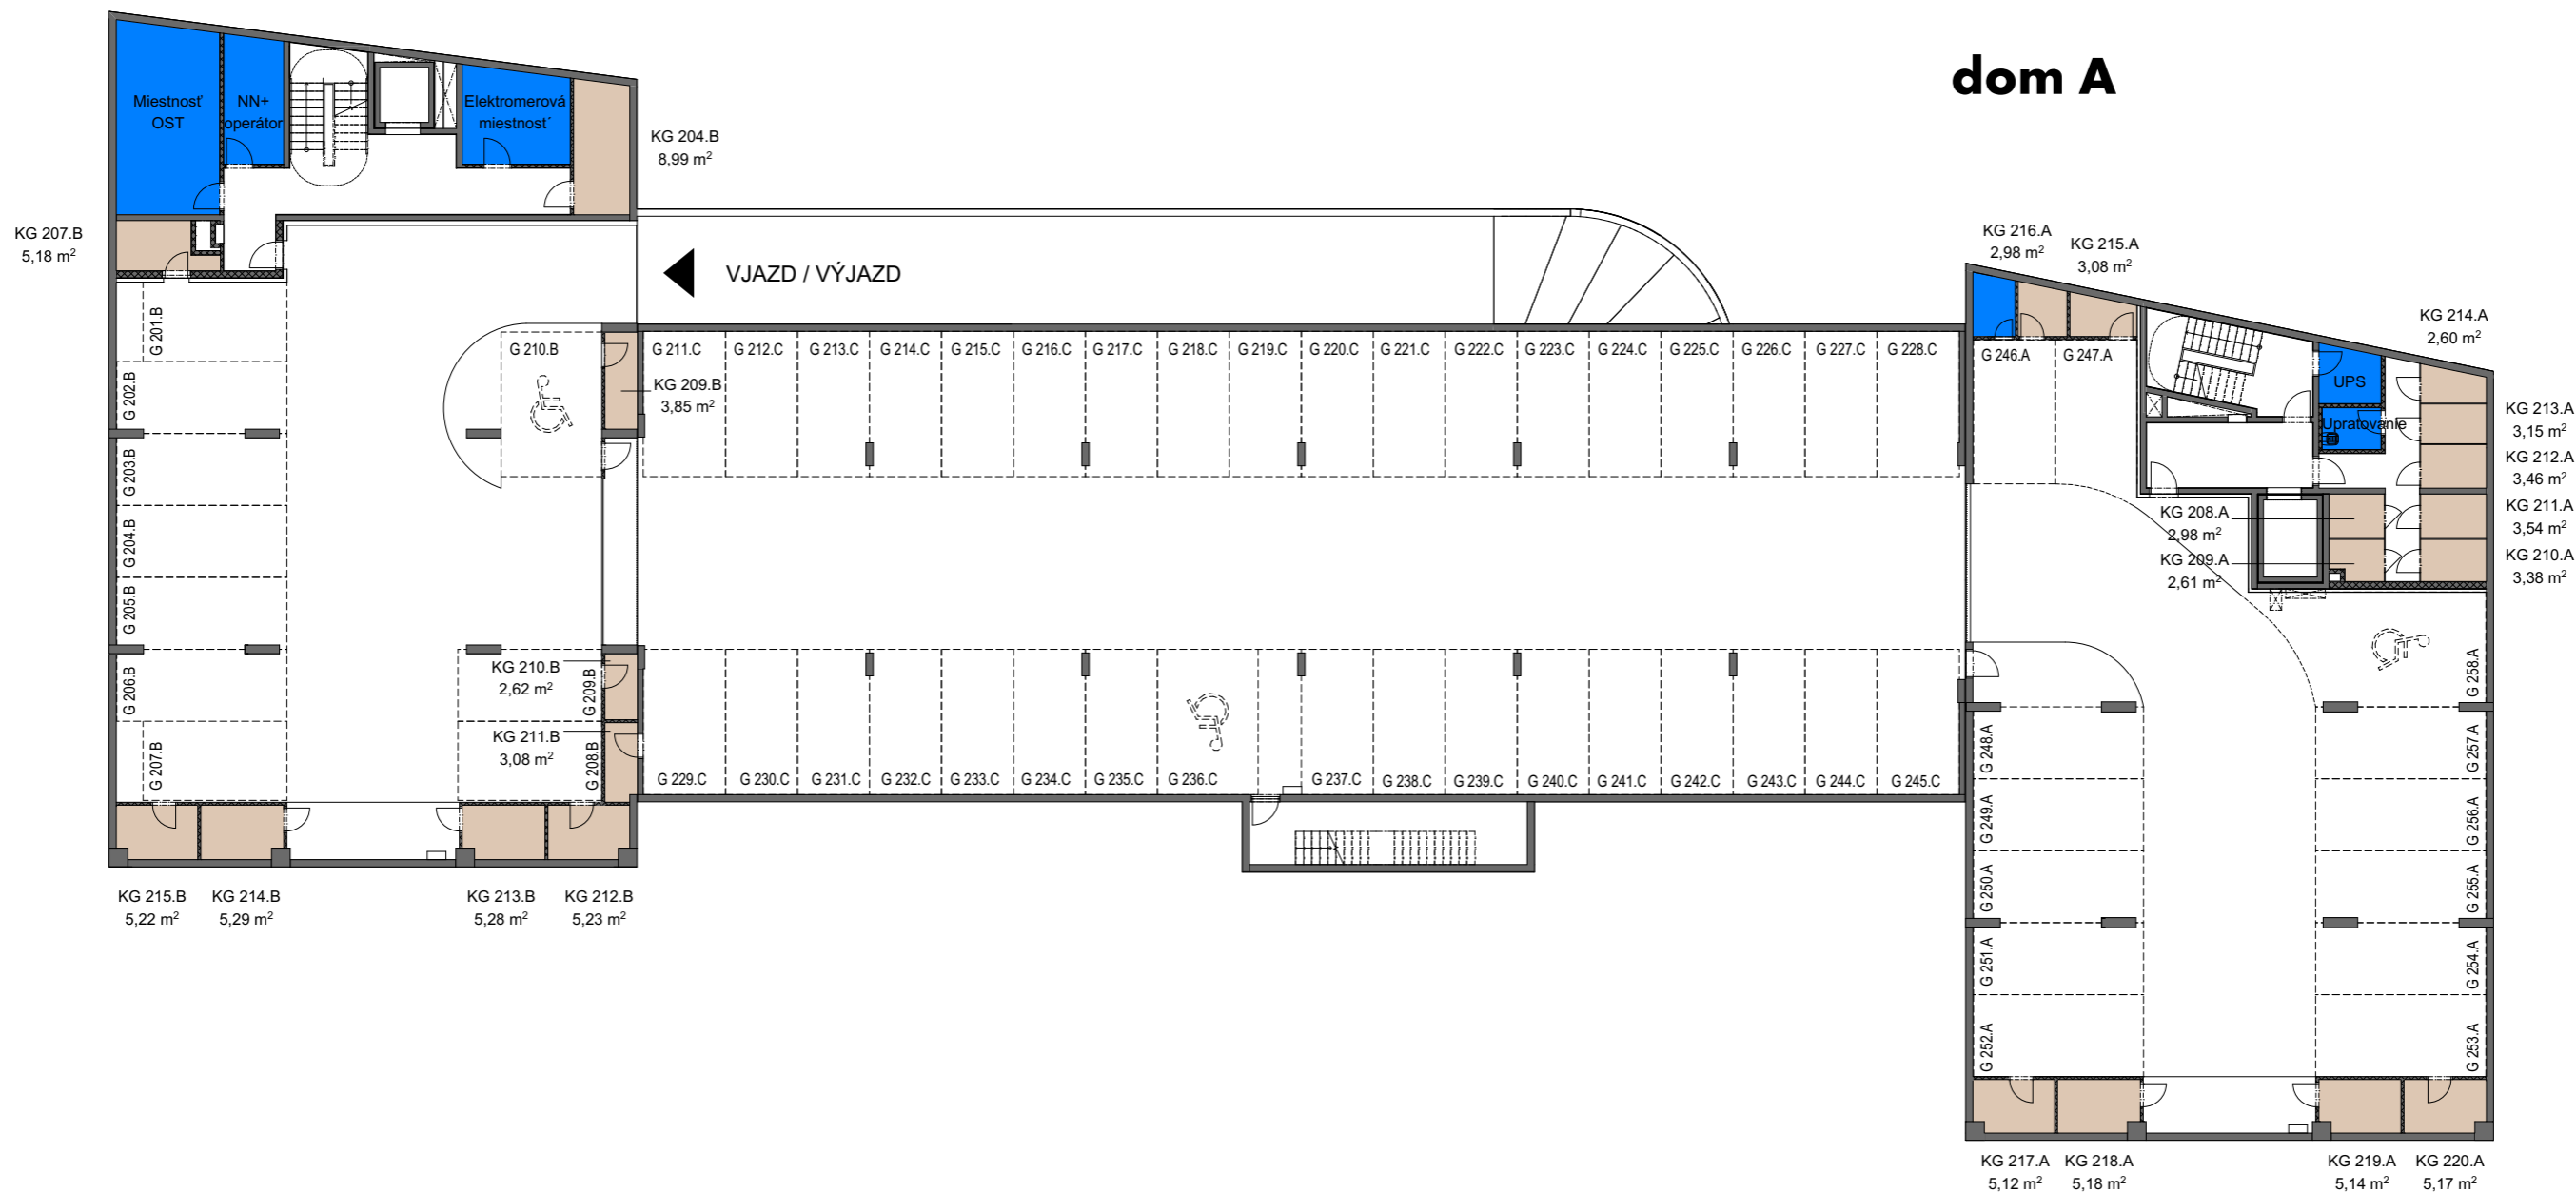

TECHNICKÁ MIESTNOST     PIVNICA

situácia - schéma

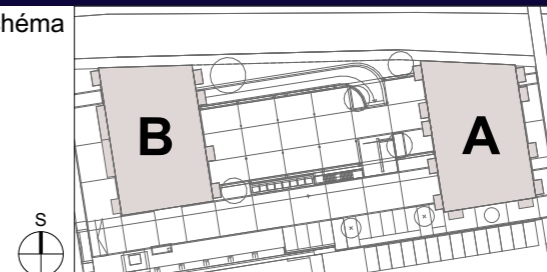

PODLAŽIE

**2.PP**