
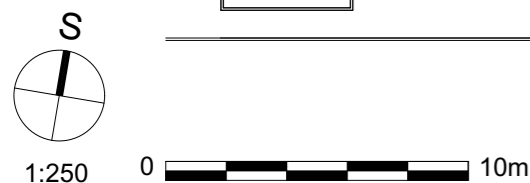



dom B

dom A

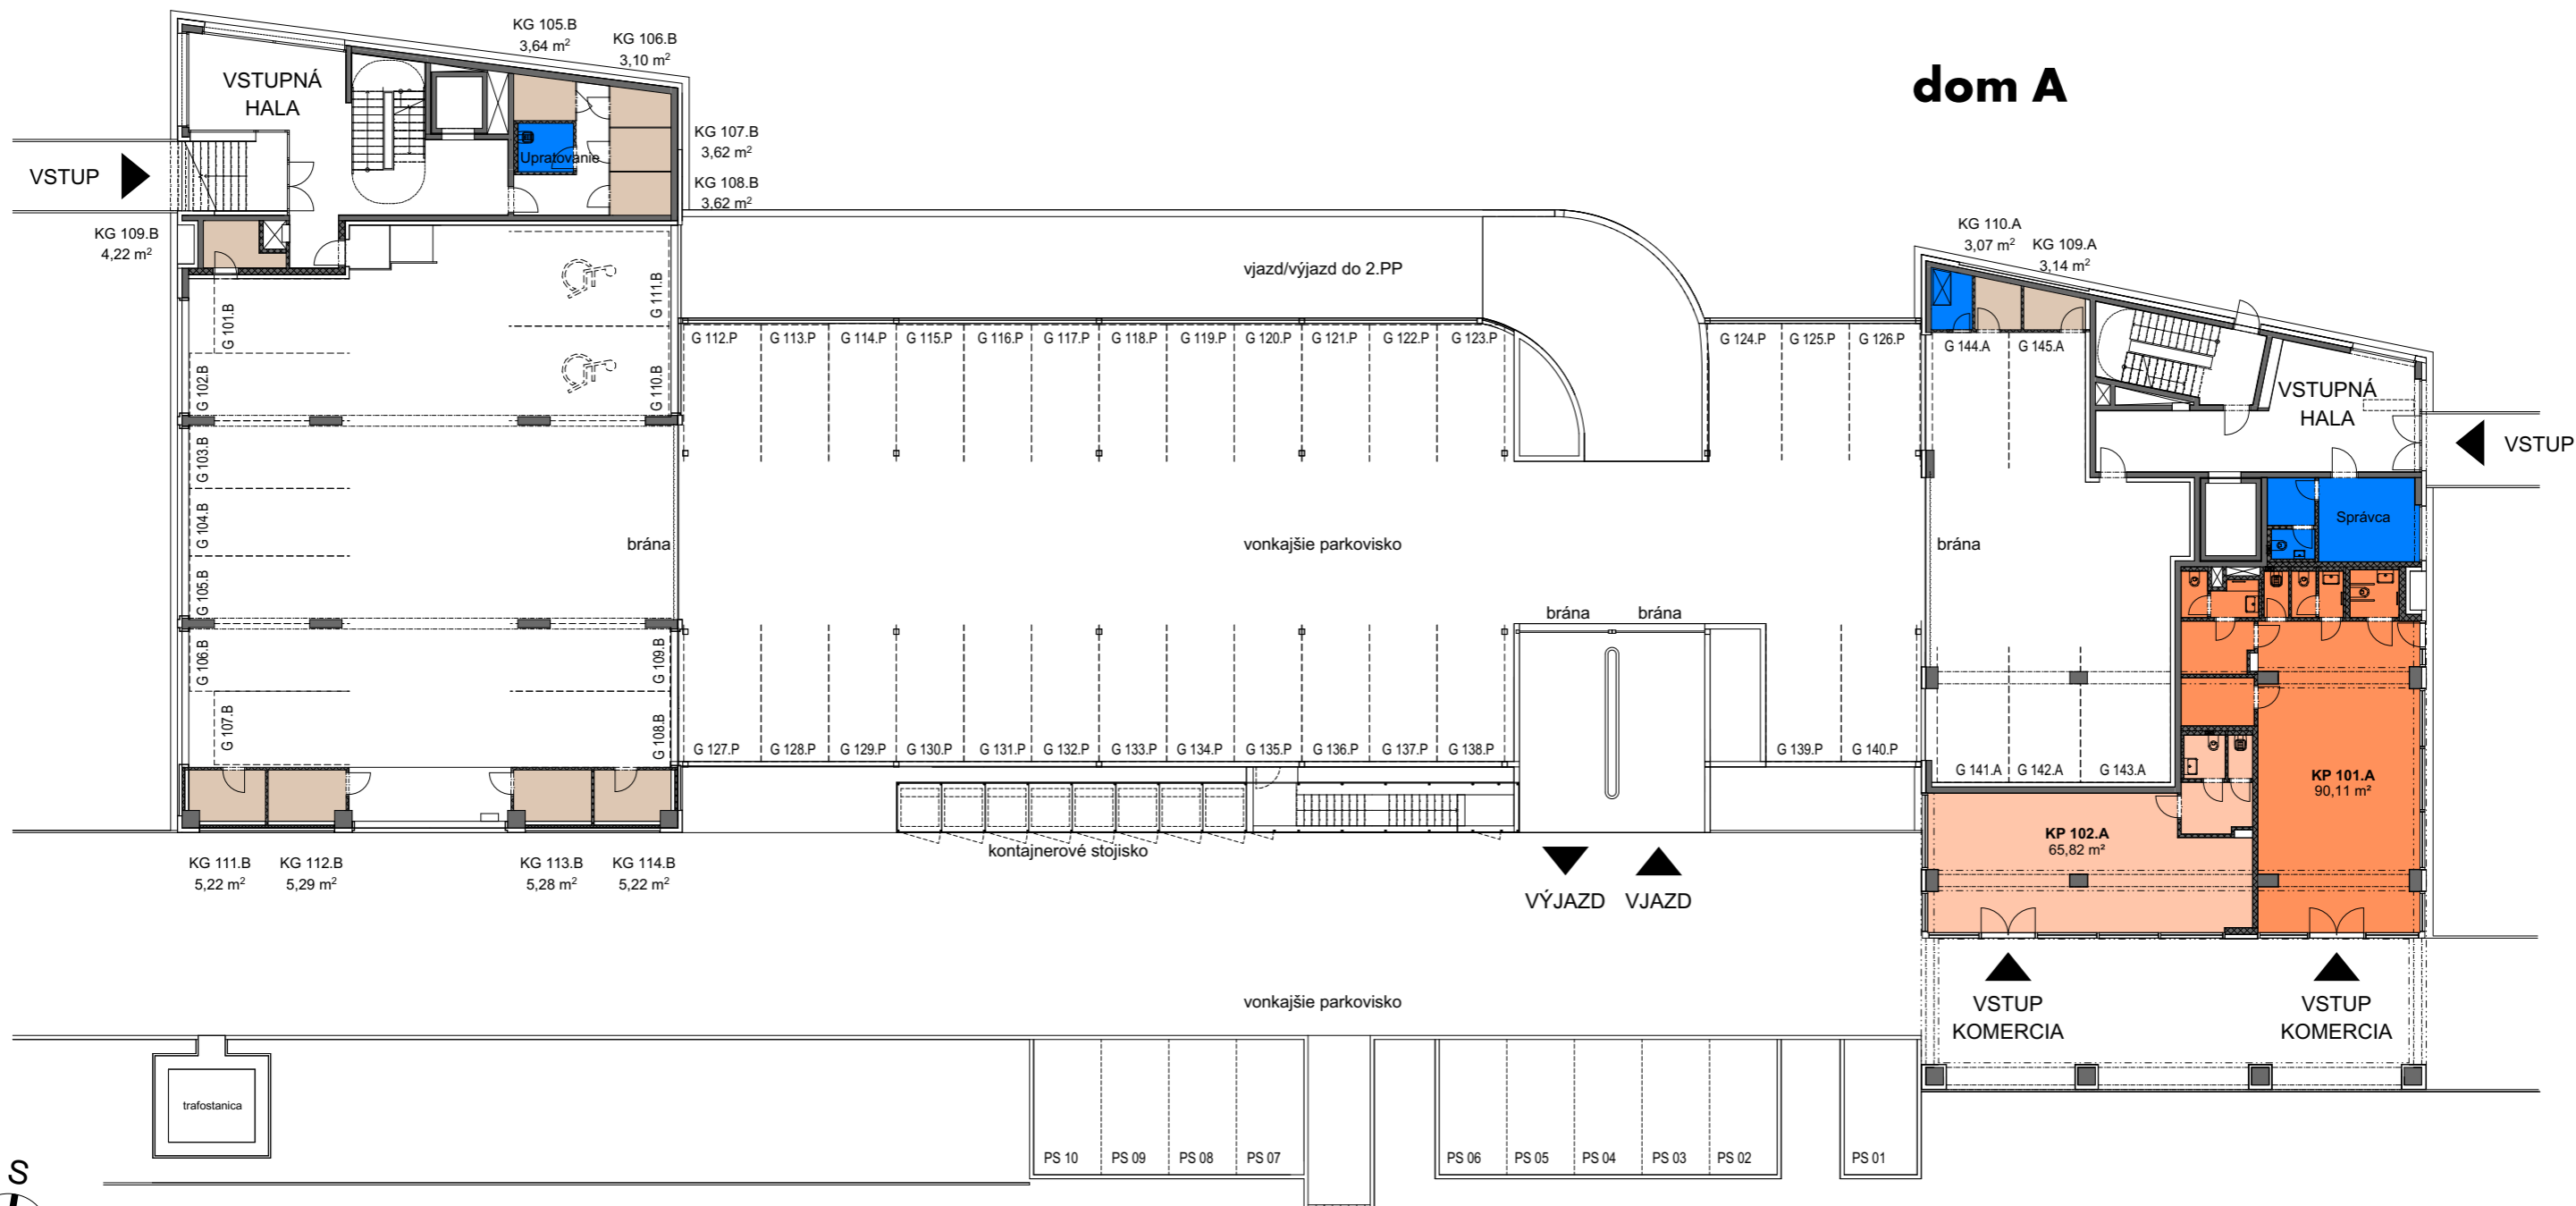

NEBYTOVÝ PRIESTOR
 TECHNICKÁ MIESTNOST
 PIVNICA

situácia - schéma

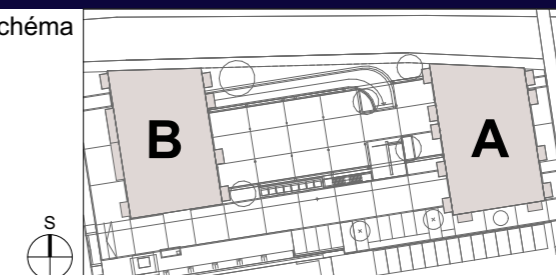

PODLAŽIE

1.PP